


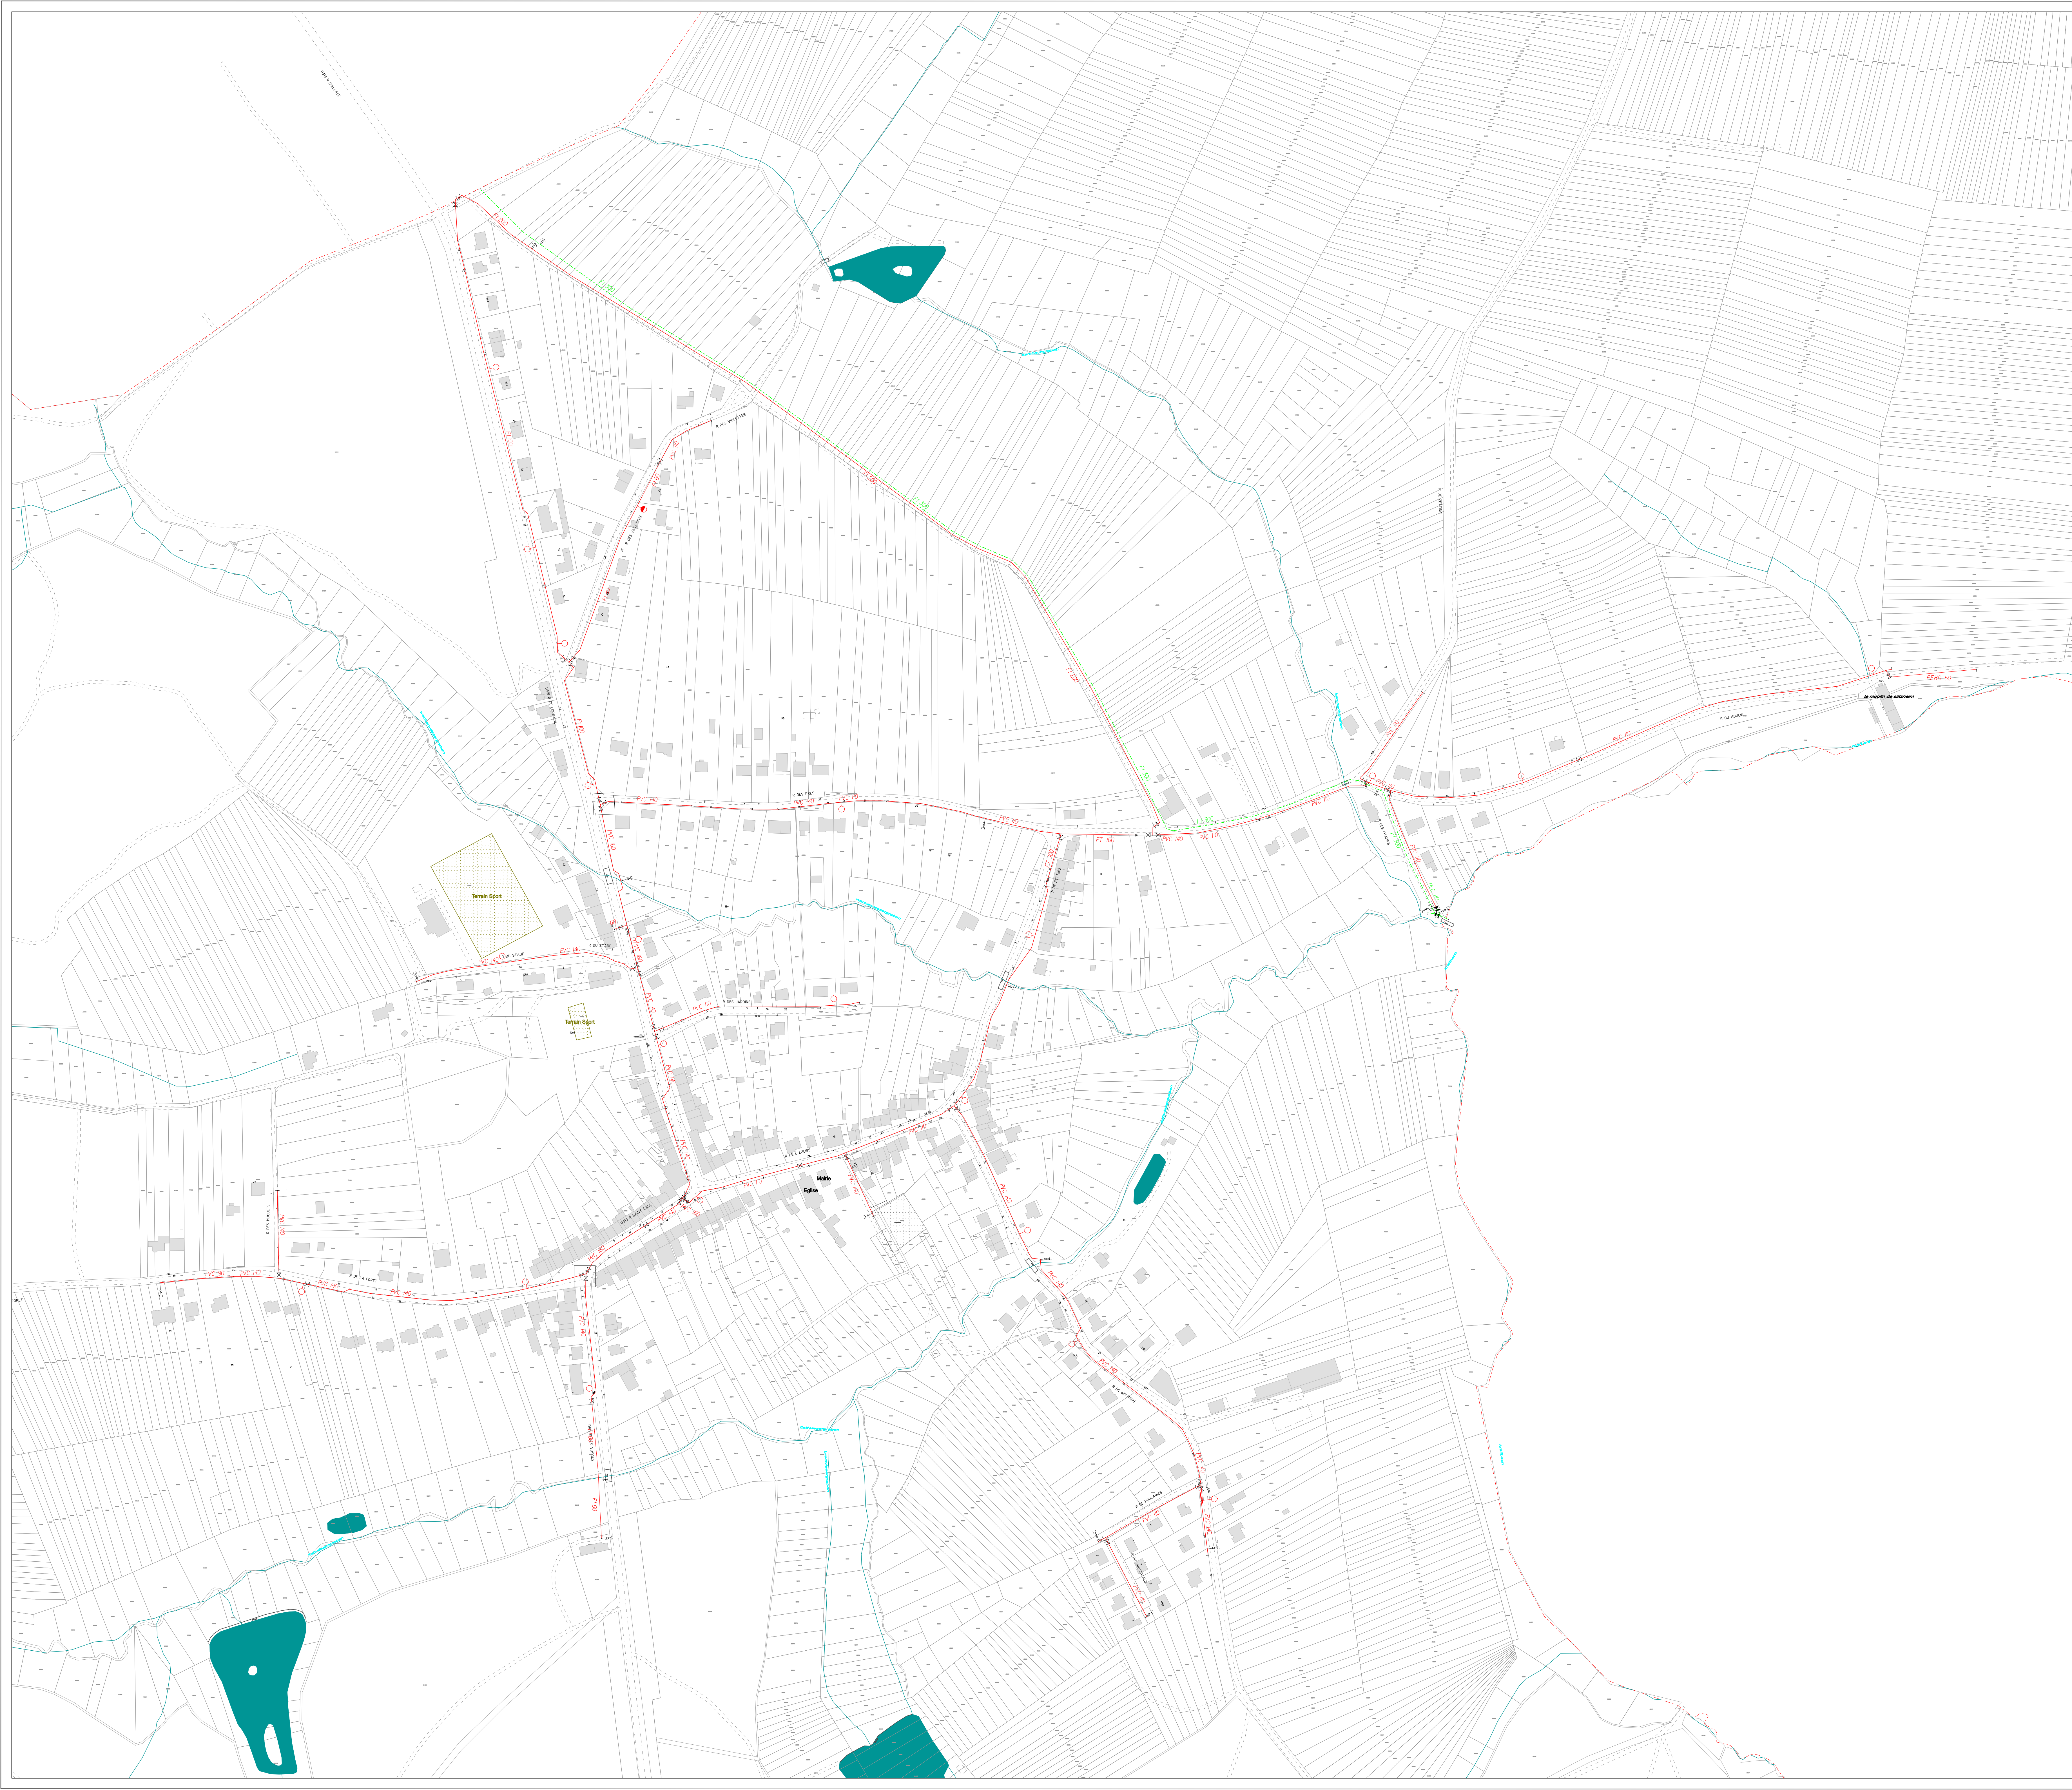

Document approuvé par DCM du 20 novembre 2023

M. Le Maire
Sébastien SCHMITT



LEGENDE	
RESEAU	EQUIP-SPECIAUX
1 ER ETAGE 2 EME ETAGE 3 EME ETAGE 4 EME ETAGE 5 EME ETAGE 6 EME ETAGE 7 EME ETAGE 8 EME ETAGE 9 EME ETAGE 10 EME ETAGE 11 EME ETAGE 12 EME ETAGE 13 EME ETAGE 14 EME ETAGE 15 EME ETAGE 16 EME ETAGE	17 EME ETAGE 18 EME ETAGE 19 EME ETAGE 20 EME ETAGE 21 EME ETAGE 22 EME ETAGE 23 EME ETAGE 24 EME ETAGE 25 EME ETAGE 26 EME ETAGE 27 EME ETAGE 28 EME ETAGE 29 EME ETAGE 30 EME ETAGE 31 EME ETAGE
DEFENSE INCENDIE ADDUC BRUTE-REF ADDUC BRUTE-GRAV REFOULEMENT REF-DISTRIBUTION RES-SURPRESSE RES-REF TRANSFERT INDUSTRIEL GRAY INDUSTRIEL REF INDUSTRIEL SUR	PROJET-AEP ISOLE-AEP ELECTRIQUE AEP IRRIGATION IRRIGATION-REF RES-REF RES-REF RES-REF RES-REF RES-REF RES-REF
TYPE DE TRONCON	
COMMUNAL INTERCOMMUNAL NON POTABLE	SYNDICAL PRIMAIRE
EQUIP-INCENDIE	
PUSARD D'INCENDIE HYDRANT POTEAU D'INCENDIE DE 80 POTEAU D'INCENDIE DE 100 POTEAU D'INCENDIE DE 150 BOUCHE D'INCENDIE DE 80 BOUCHE D'INCENDIE DE 100 RESERVOIR INCENDIE BACHE INCENDIE POTEAU INCENDIE PUY	
VANNE	VANNE+PRELOC
VANNE MEPLATE VANNE MOTORISEE VANNE PAVILLON VANNE VANNE HYDRAULIQUE VANNE DE TOUR VANNE RONDE VANNE FERME VANNE ELATE	VANNE MEPLATE VANNE MOTORISEE VANNE PAVILLON VANNE VANNE HYDRAULIQUE VANNE DE TOUR VANNE RONDE VANNE FERME VANNE ELATE

CENTRE ALFC

103, rue aux Armes
57063 MOSELLE Cedex 03 R.P. 69045

Tél : 03.87.18.34.00
Fax : 03.87.18.34.01


SERVICE MOSELLE EST

22 Carrefour de l'Europe
R.P. 60110
57063 MOSELLE Cedex

Tél : 03.87.18.34.41
Fax : 03.87.18.34.42

DEPARTEMENT DU BAS RHIN

**Syndicat Intercommunal des Eaux
de Sarralbe
Commune de
SILTZHEIM**

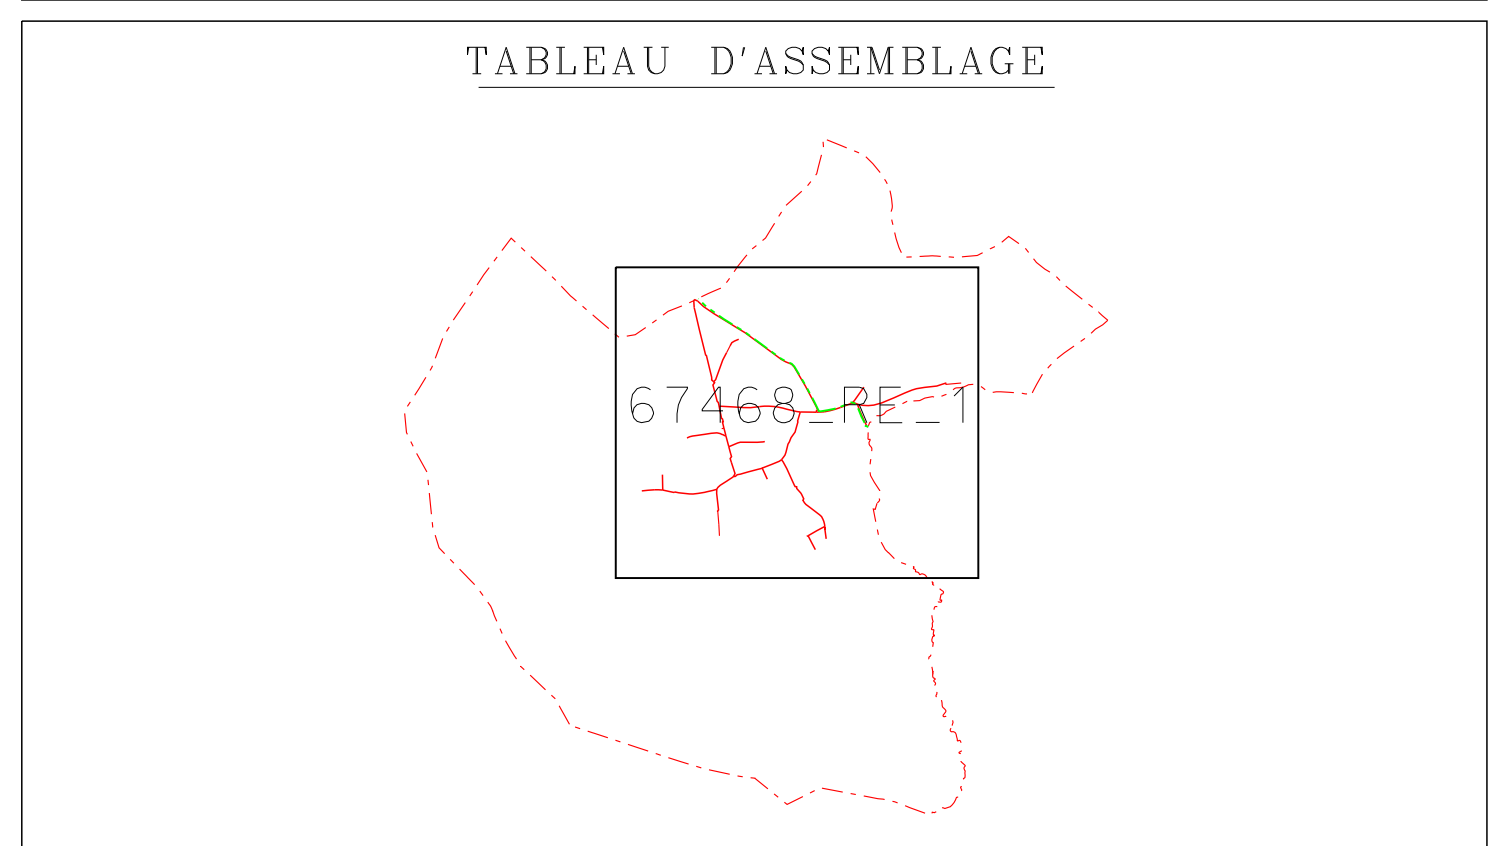

PLAN DU RESEAU D'EAU POTABLE		
CONTRAT N° : H2210	PLAN N° : 67468_RE_1	ECHELLE : 1/2000
Des. par : R.CAVINATO	Des. le : 07/1999	Mis à Jour le : 09/08/2017
Vérifié par : F.THOMAS	Vérifié le : 25/09/2017	Visa : THOMAS